


Zestawienie powierzchni balkonów		
Budynek mieszkalny wielorodzinny		
Nr	Nazwa pomieszczenia	Powierzchnia w m ²
K1 M18 B	Balkon	6.95
K1 M19 B	Balkon	2.67
K1 M20 B	Balkon	12.67
K1 M21 B	Balkon	10.62
K1 M22 B	Balkon	8.66
K1 M23 B	Balkon	7.16
K1 M24 B	Balkon	6.12
K1 M25 B	Balkon	10.92
K1 M26 B	Balkon	4.49
K1 M27 B	Balkon	5.74
K1 M28 B	Balkon	4.31
K1 M29 B	Balkon	6.97
K1 M30 B	Balkon	3.43
K1 M31 B	Balkon	10.20
K1 M32 B	Balkon	11.55
K1 M33 B	Balkon	7.84
K1 M34 B	Balkon	12.24

Zestawienie powierzchni		
Budynek mieszkalny wielorodzinny		
Nr	Nazwa pomieszczenia	Powierzchnia w m ²
K1.1	Klatka schodowa + komunikacja	31.60
K1.2	Klatka schodowa + komunikacja	24.66
K1.3	Komunikacja	128.95
K1.4	Komórki lokatorskie	40.47
K1 M18.1	Komunikacja	9.10
K1 M18.2	Lazienka	5.67
K1 M18.3	Pokój dzienny+aneks kuchenny	16.93
K1 M18.4	Sypialnia	9.60
K1 M19.1	Komunikacja	6.69
K1 M19.2	Lazienka	6.13
K1 M19.3	Pokój dzienny+aneks kuchenny	19.28
K1 M19.4	Sypialnia	9.46
K1 M19.5	Sypialnia	11.07
K1 M20.1	Komunikacja	11.34
K1 M20.2	Lazienka	6.16
K1 M20.3	Sypialnia	13.30
K1 M20.4	Sypialnia	13.80
K1 M20.5	Pokój dzienny+aneks kuchenny	21.65
K1 M21.1	Komunikacja	6.82
K1 M21.2	Lazienka	4.46
K1 M21.3	Pokój dzienny+aneks kuchenny	20.58
K1 M21.4	Sypialnia	10.76
K1 M21.5	Sypialnia	15.00
K1 M22.1	Komunikacja	10.87
K1 M22.2	Komunikacja	4.22
K1 M22.3	Lazienka	5.31
K1 M22.4	Sypialnia	8.93
K1 M22.5	Sypialnia	10.75
K1 M22.6	Pokój dzienny+aneks kuchenny	19.11
K1 M23.1	Komunikacja	9.45
K1 M23.2	Lazienka	6.08
K1 M23.3	Pokój dzienny+aneks kuchenny	17.07
K1 M23.4	Sypialnia	9.87
K1 M24.1	Komunikacja	8.70
K1 M24.2	Lazienka	6.98
K1 M24.3	Pokój dzienny+aneks kuchenny	18.84
K1 M24.4	Sypialnia	7.60
K1 M25.1	Komunikacja	24.99
K1 M25.2	Komunikacja	24.99
K1 M25.3	Lazienka	58.71
K1 M25.4	Pom. pomocnicze	3.74
K1 M25.5	Sypialnia	10.91
K1 M25.6	Sypialnia	8.40
K1 M25.7	Sypialnia	8.36
K1 M25.8	Pokój dzienny+aneks kuchenny	22.87

K1 M26.1	Komunikacja	10.08
K1 M26.2	Lazienka	6.06
K1 M26.3	Pom. pomocnicze	2.08
K1 M26.4	Sypialnia	13.99
K1 M26.5	Sypialnia	8.82
K1 M26.6	Pokój dzienny+aneks kuchenny	19.82
K1 M27.1	Komunikacja	2.85
K1 M27.2	Lazienka	4.81
K1 M27.3	Komunikacja	2.97
K1 M27.4	Sypialnia	7.76
K1 M27.5	Pokój dzienny+aneks kuchenny	17.39
K1 M28.1	Komunikacja	2.60
K1 M28.2	Lazienka	4.42
K1 M28.3	Sypialnia	3.38
K1 M28.4	Sypialnia	8.97
K1 M28.5	Pokój dzienny+aneks kuchenny	19.36
K1 M29.1	Komunikacja	2.74
K1 M29.2	Lazienka	4.36
K1 M29.3	Komunikacja	2.73
K1 M29.4	Sypialnia	7.25
K1 M29.5	Pokój dzienny+aneks kuchenny	15.76
K1 M30.1	Komunikacja	2.90
K1 M30.2	Pom. pomocnicze	2.70
K1 M30.3	Lazienka	5.69
K1 M30.4	Sypialnia	9.49
K1 M30.5	Pokój dzienny+aneks kuchenny	17.50
K1 M31.1	Komunikacja	11.41
K1 M31.2	Lazienka	4.94
K1 M31.3	Sypialnia	9.77
K1 M31.4	Sypialnia	10.16
K1 M31.5	Pokój dzienny+aneks kuchenny	23.01
K1 M32.1	Komunikacja	11.14
K1 M32.2	Lazienka	5.22
K1 M32.3	Sypialnia	10.56
K1 M32.4	Sypialnia	10.85
K1 M32.5	Pokój dzienny+aneks kuchenny	22.76
K1 M33.1	Komunikacja	3.33
K1 M33.2	Pom. pomocnicze	3.52
K1 M33.3	Lazienka	5.37
K1 M33.4	Sypialnia	13.59
K1 M33.5	Pokój dzienny+aneks kuchenny	17.66
K1 M34.1	Komunikacja	4.00
K1 M34.2	Pom. pomocnicze	7.82
K1 M34.3	Lazienka	5.62
K1 M34.4	Pokój dzienny+aneks kuchenny	20.54
K1 M34.5	Sypialnia	8.90
K1 M34.6	Sypialnia	14.74
Powierzchnia mieszkań		872.10
Pow. mieszkań + komunikacja		1097.78

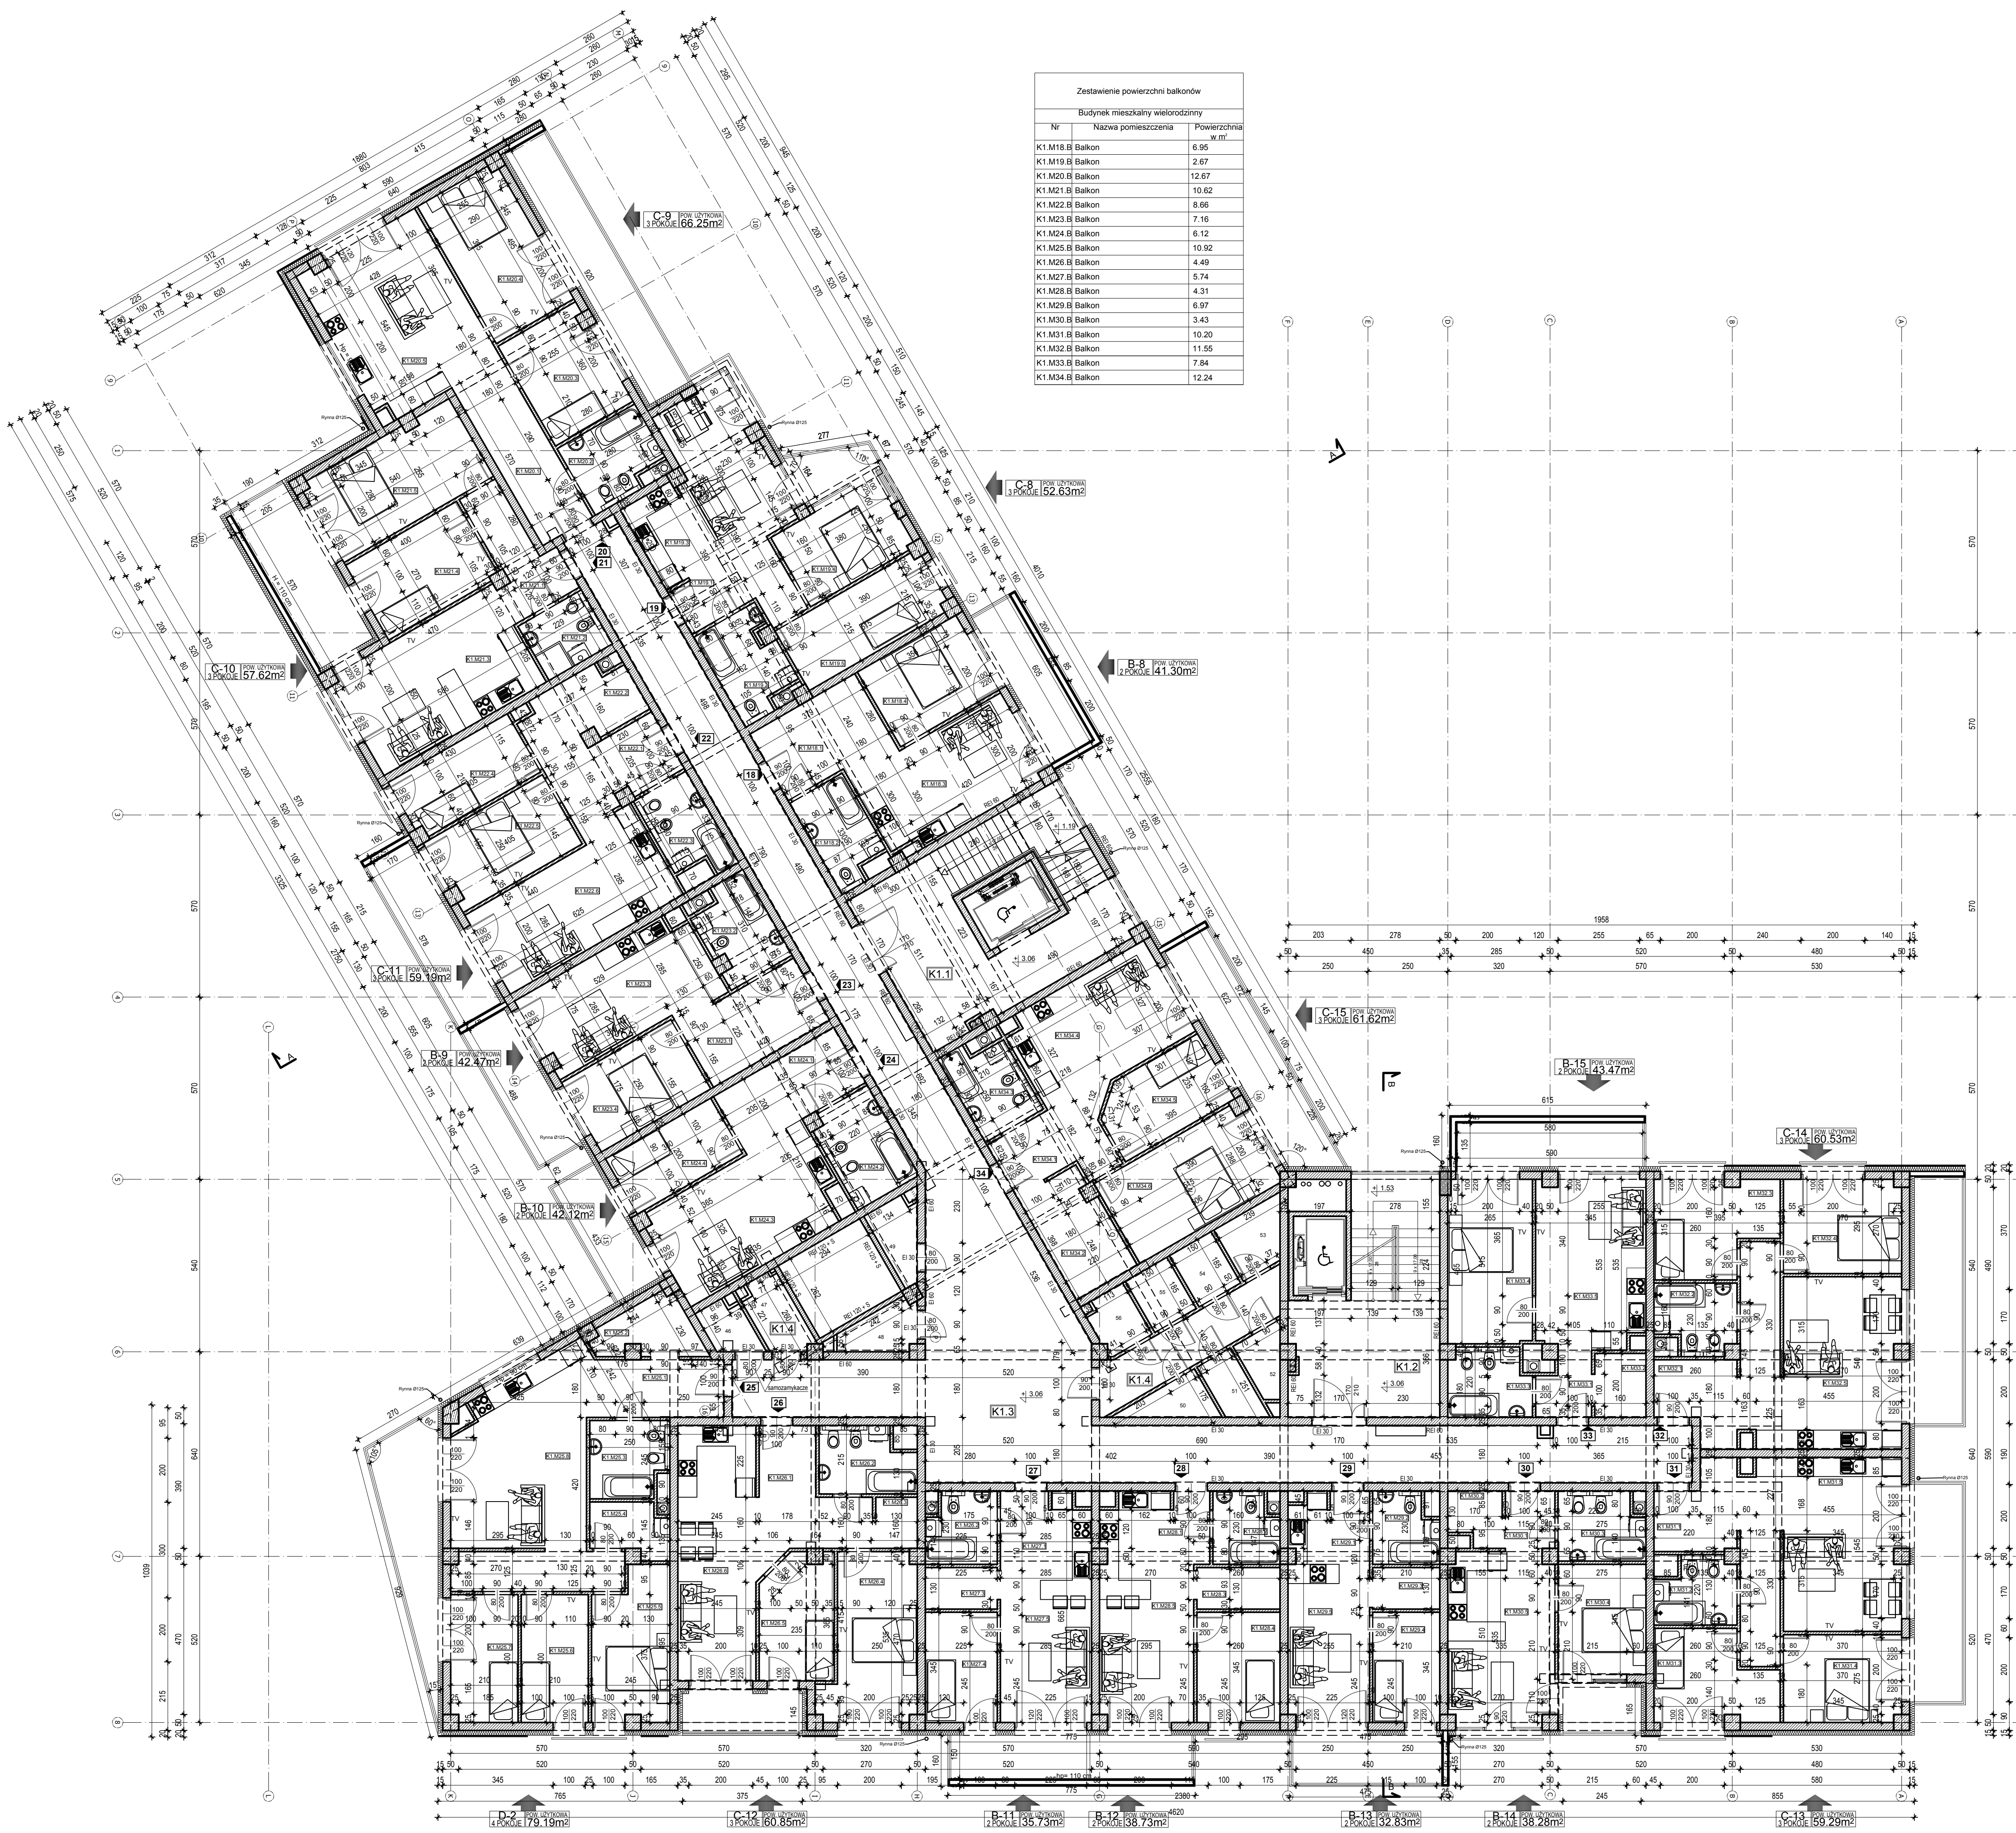

architekton
biuro projektów

Architektura:
mgr inż. arch. Michał Piaszkowy
Upr. nr MPO/IA/12/2008

Sprawdził:
mgr inż. arch. Agnieszka Kunicka
Upr. nr MPO/IA/12/2018

Obiekt: Budynek mieszkalny wielorodzinny wraz z dwukondygnacyjnym garażem podziemnym
Adres: Jarosław, Działka nr 3095, 2398/8, obr. 5
Inwestor: "LUBRECJA" DOROTA ZAŁĄC. SP. C.
Projekt: Projekt budowlany - ARCHITEKTURA
Rysunek: Rzut I piętra

Data: Lipiec 2020
Skala: 1:100
Nr rysunku: 5

architekton biuro projektów ul. Barska 65 33-300 Nowy Sącz tel. kom. 607 280 980 tel. biuro 518 335 365